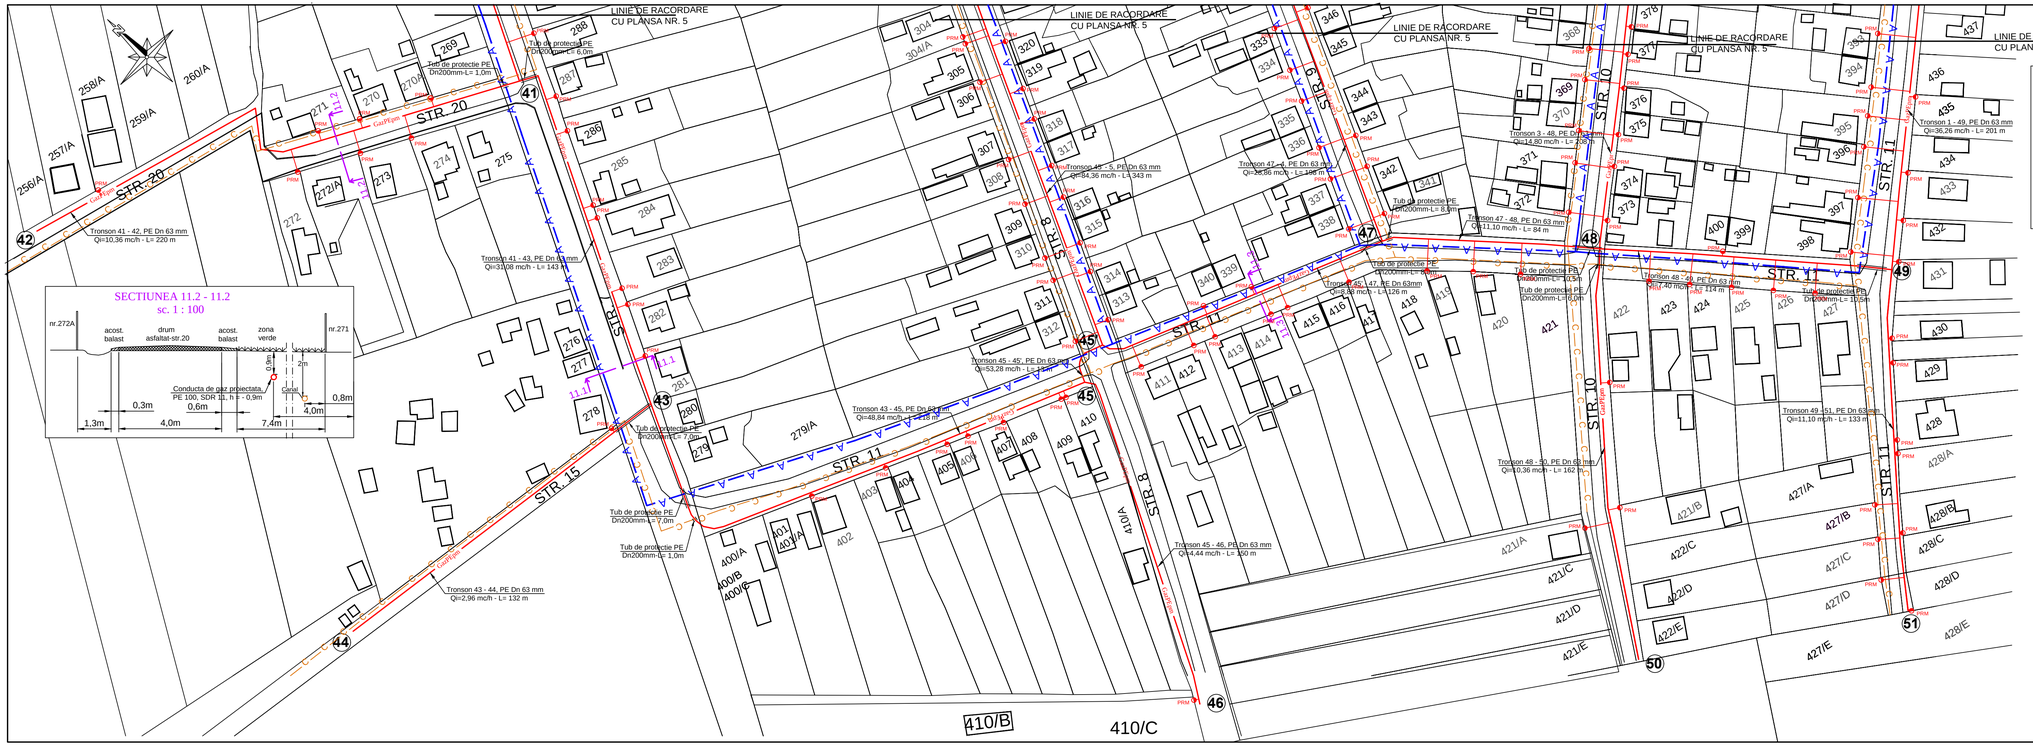

SECTIUNEA 11.1 - 11.1
sc. 1 : 100

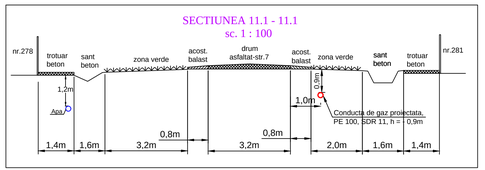

SECTIUNEA 11.2 - 11.2
sc. 1 : 100

SECTIUNEA 11.3 - 11.3
sc. 1 : 100

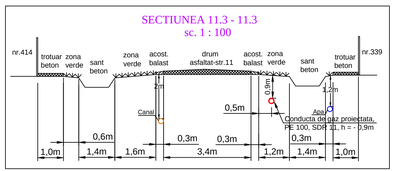

Legenda:

- Conducta gaz presiune medie PE100, SDR11 proiectata din polietilena
- Retea apa existenta
- Retea canalizare existenta
- Racord gaze naturale propus, PE 100 SDR 11, Dn32mm
- Post de reglare masurare propus

	ing. NUME	SEMNATURA	CERINTA	REFERAT, NR. SI DATA
VERIFICATOR				

S.C. VEXANO S.R.L.
SATU MARE
tel/fax: 0361-429332
tel/fax: 0361-408170
CUI R 14239211
NR. INR. J30/414/2001

DENUMIRE PROIECT:
INFIINTARE RETELE DISTRIBUTIE GAZE NATURALE IN LOCALITATILE DOROLT, PETEA SI DARA, COMUNA DOROLT, JUDETUL SATU MARE

NR.PROIECT: 9411/M

BENEFICIAR:
COMUNA DOROLT

FAZA: DTAC

PROIECTAT	ing. STET MANUELA	SCARA: 1 : 1000	
DESENAT	ing. STET MANUELA		
VERIFICAT		2022	

PLAN DE SITUATIE, SECTIUNI
str. 7, 8, 9, 10, 11, 15, 20, loc. DOROLT, jud. SATU MARE

PLANSA NR: 11