

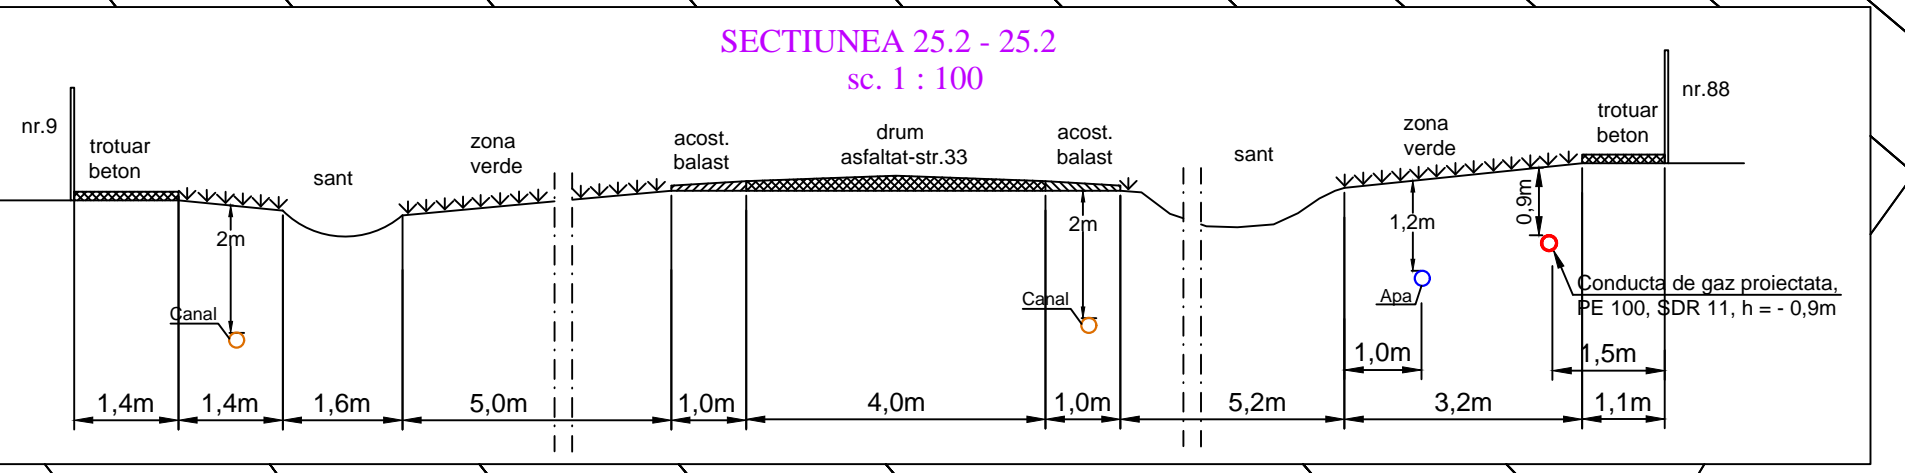
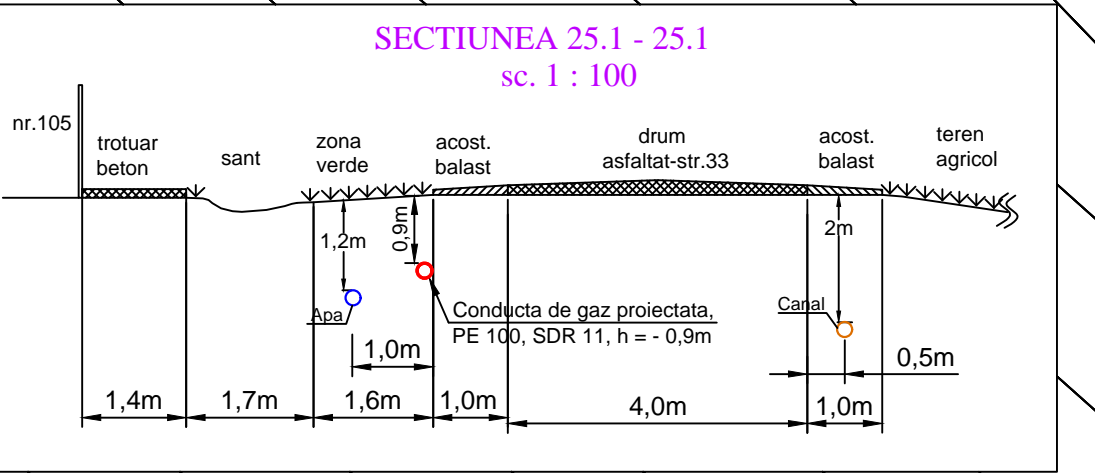


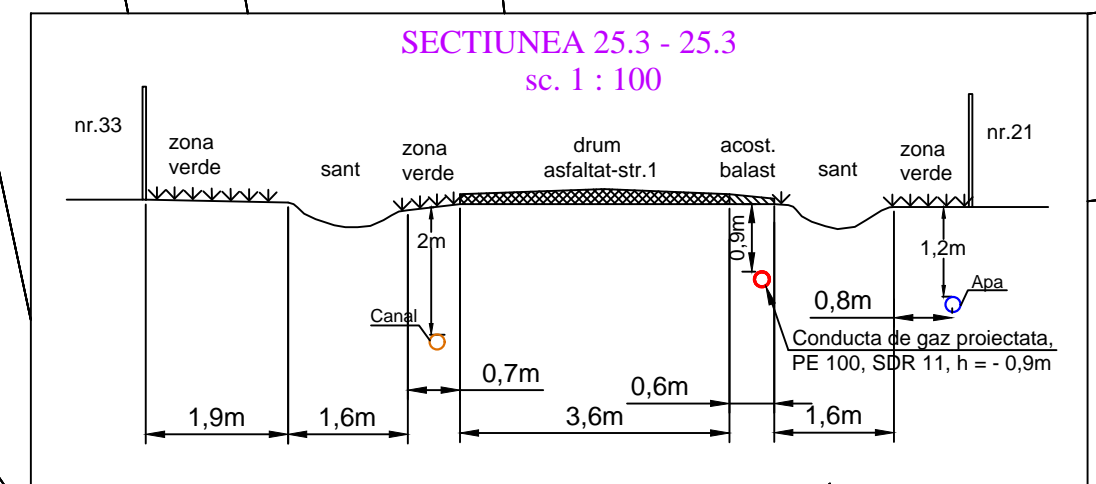

Legenda:

- Conducta gaz presiune medie PE100, SDR11 proiectata din polietilena
- Retea apa existenta
- Retea canalizare existenta

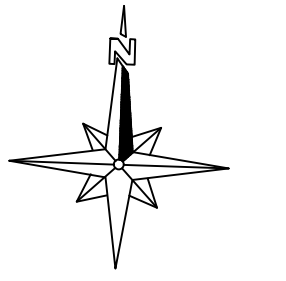

Legenda:

- Conducta gaz presiune medie PE100, SDR11 proiectata din polietilena
- Retea apa existenta
- Retea canalizare existenta
- Racord gaze naturale PEDn32mm

ing.	SEMNTURA	CERINTA	REFERAT, NR. SI DATA	NR.PROIECT
VERIFICATOR NUME			DENUMIRE PROIECT:	9411/M
VEXANO	S.C. VEXANO S.R.L.		INFINTARE REELE DISTRIBUTIE GAZE NATURALE IN LOCALITATELE DOROLT, PETEA SI DARA, COMUNA DOROLT, JUDEUL SATU MARE	
CertRom	SATU MARE		BENEFICIAR: COMUNA DOROLT	FAZA DTAC
	tel/fax: 0361-429332		PLAN DE SITUATIE. SECTIUNI str. nr. 1, 33, loc. DARA, jud. SATU MARE	PLANSĂ NR. 25
	tel/fax: 0361-408170			
	CUI R 14239211			
	NR. INR. J30/414/2001			
PROIECTAT	ing. STET MANUELA	SCARA:		
DESENAT	ing. STET MANUELA	1 : 1000		
VERIFICAT		2022		